



Nagymarosi vízbázis kijelölt védőterületei 2024

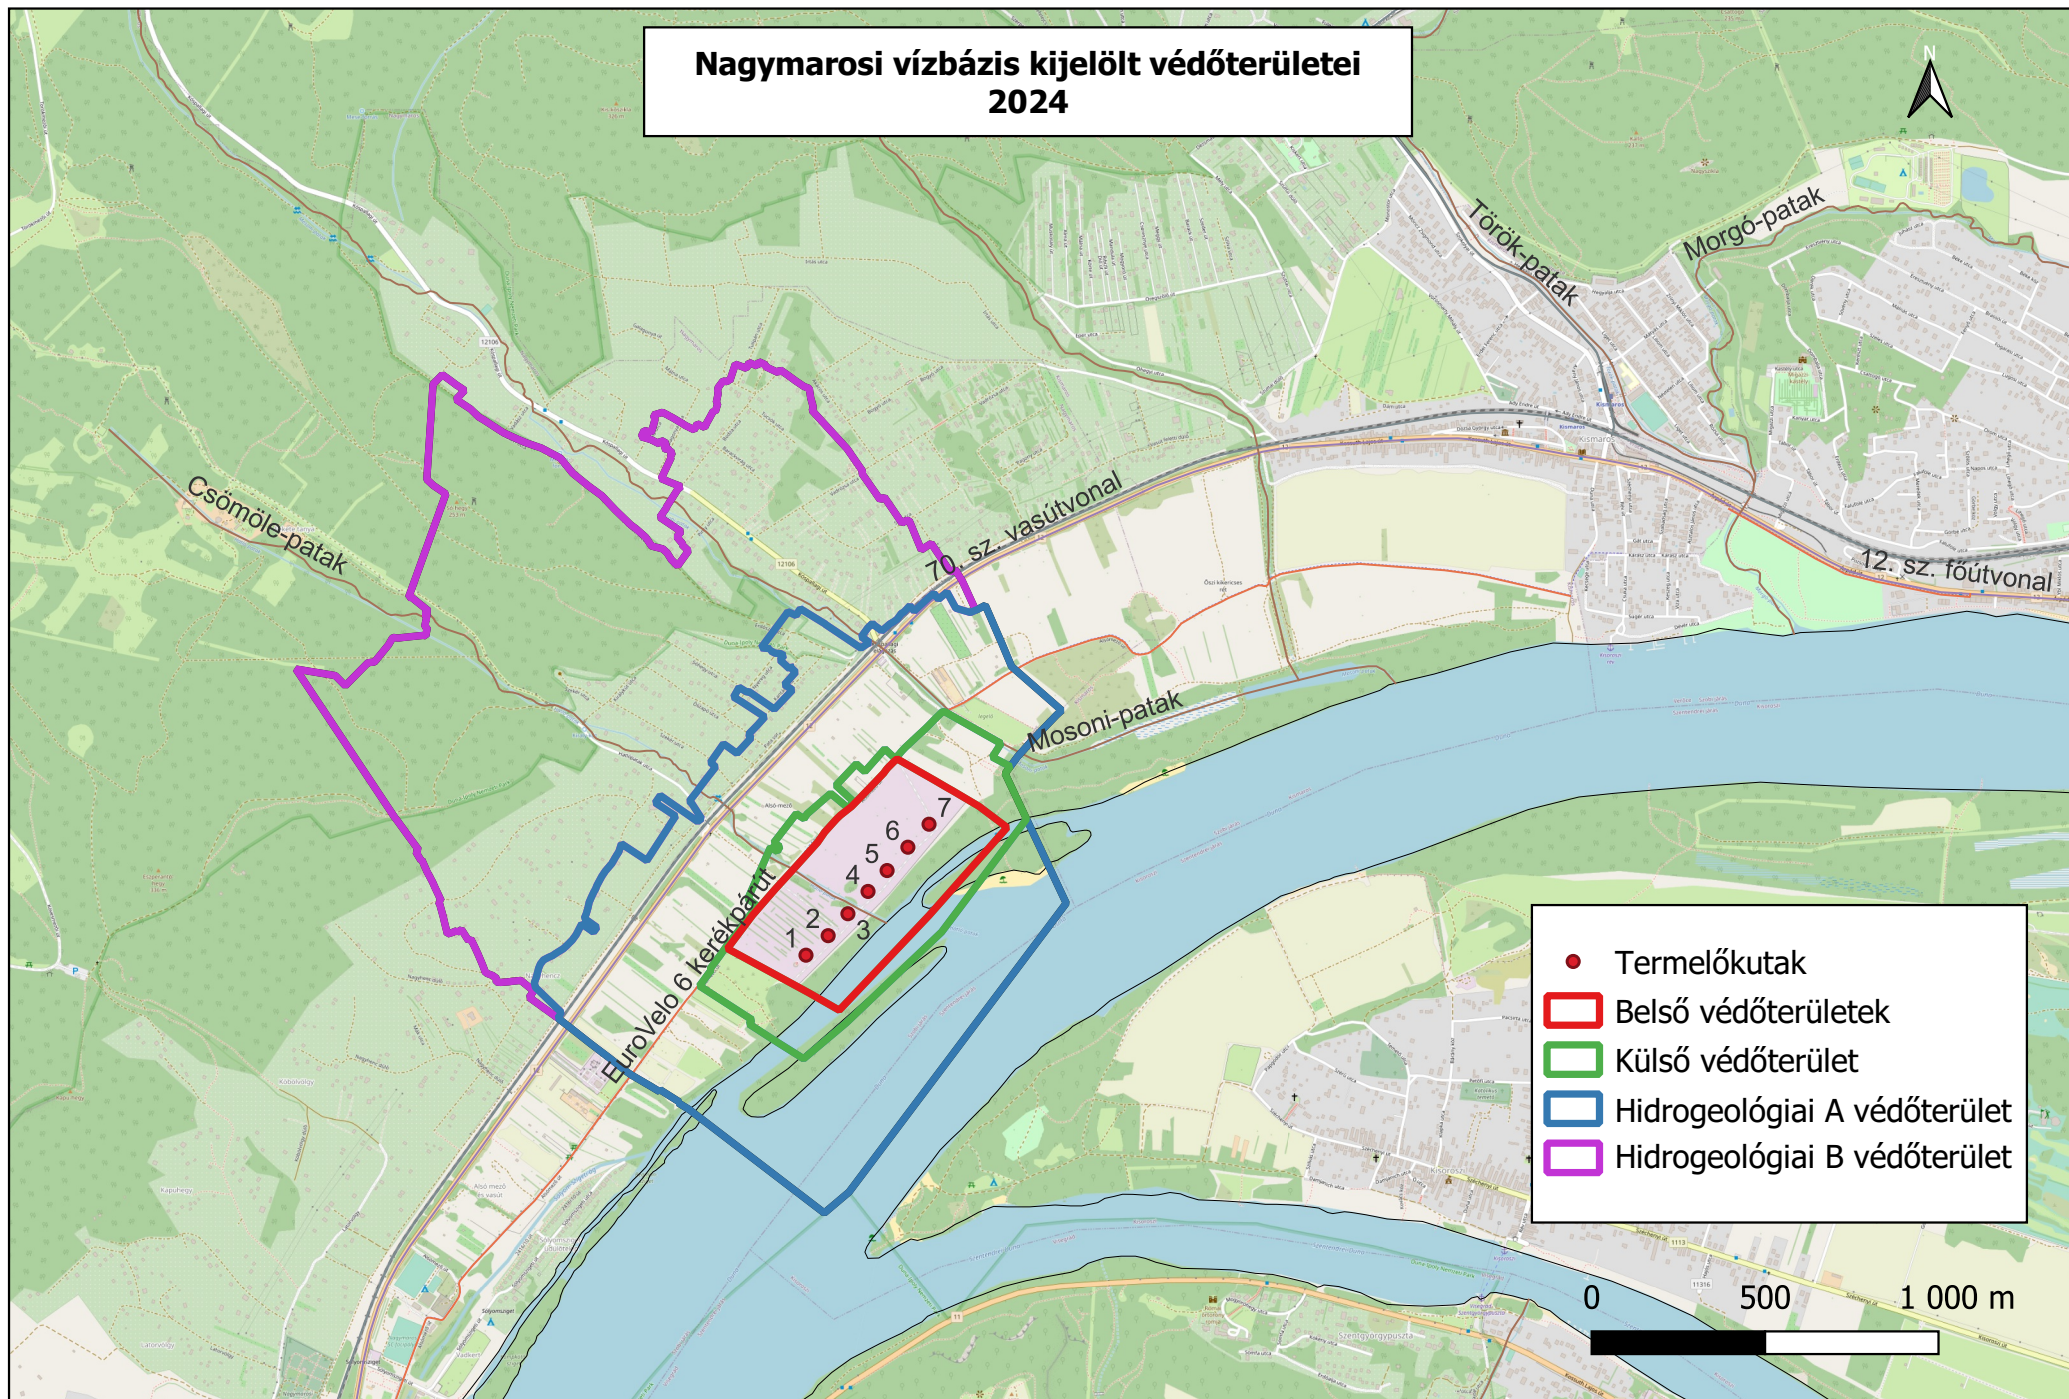



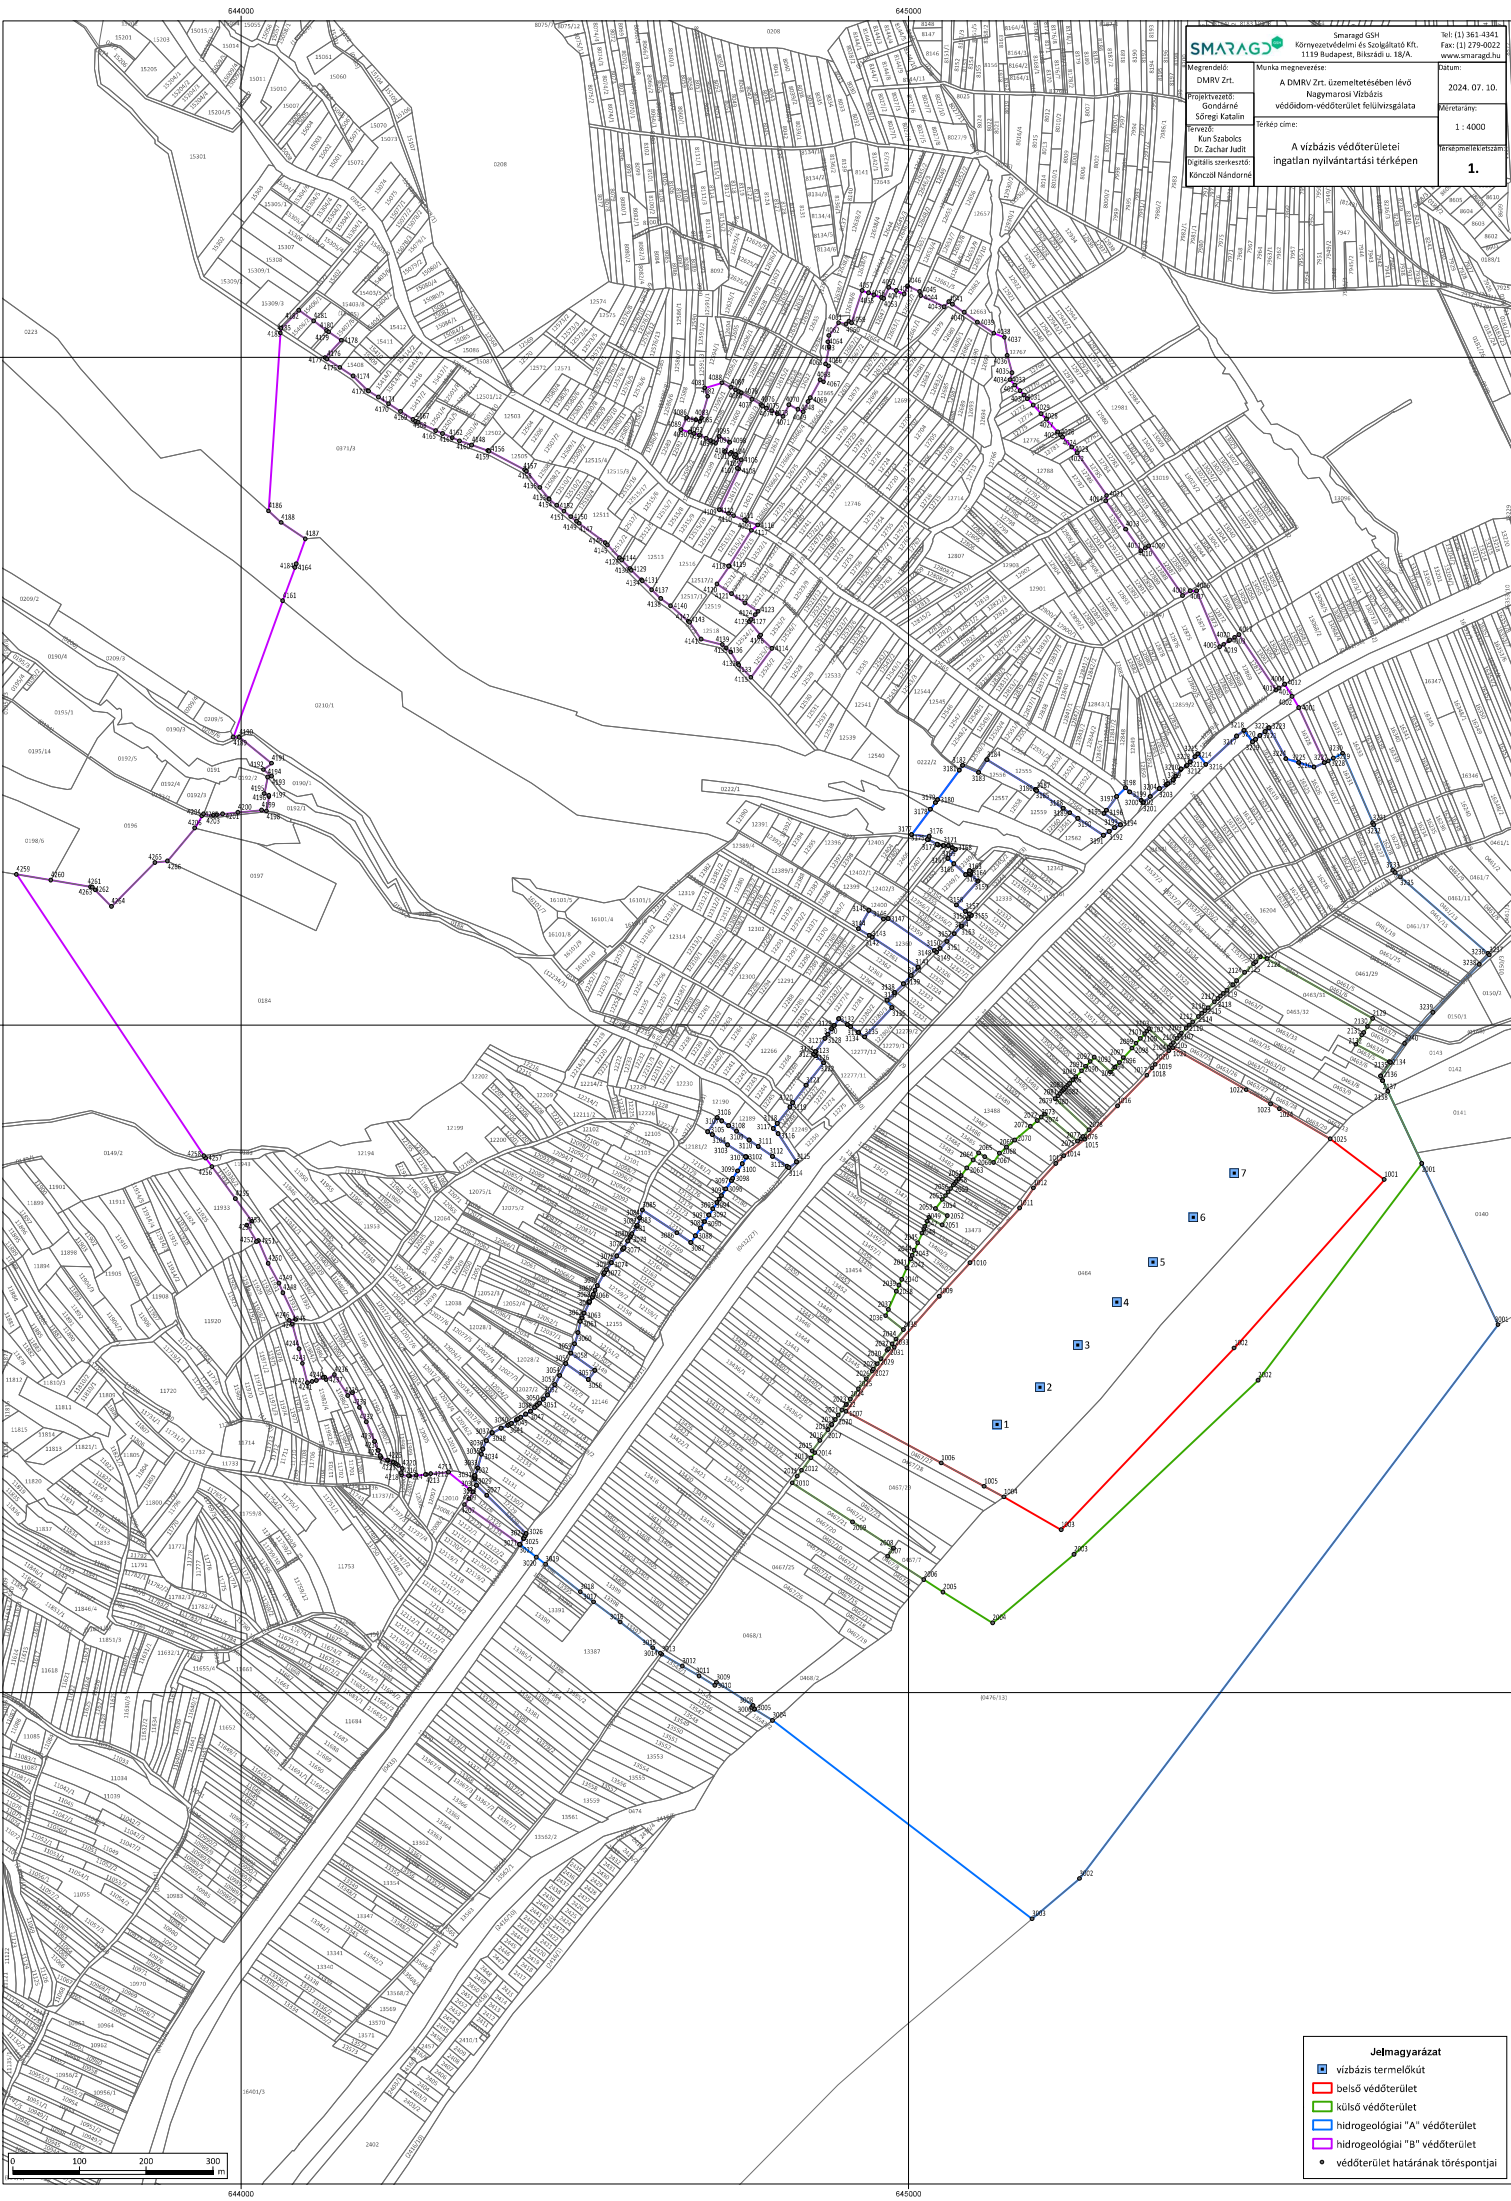

SMARAG

Smaragd GSH
Környezetvédelmi és Szolgáltató Kft.
1139 Budapest, Bélastr. u. 18/A

Tel: (1) 361-4341
Fax: (1) 279-0022
www.smaragd.hu

Megrendelő:
DMRV Zrt.

Munka megnevezése:
A DMRV Zrt. üzemeltetésében lévő
Nagymaros Vízbázis
véddő-terület felülvizsgálata

Datum:
2024. 07. 10.

Projektvezető:
Gondáné
Sőregi Katalin

Revizor:
Nán Szabolcs
Dr. Zachar Judit
Digitális szerkesztő:
Kinczál Nándorné

Méretarány:
1 : 4000

Értékelés:
1.

Jelmagyarázat

 vizbázis termelőköút

 belső védőterület

 külső védőterület

 hidrogeológiai "A" védőterület

 hidrogeológiai "B" védőterület

 védőterület határának töréspontjai