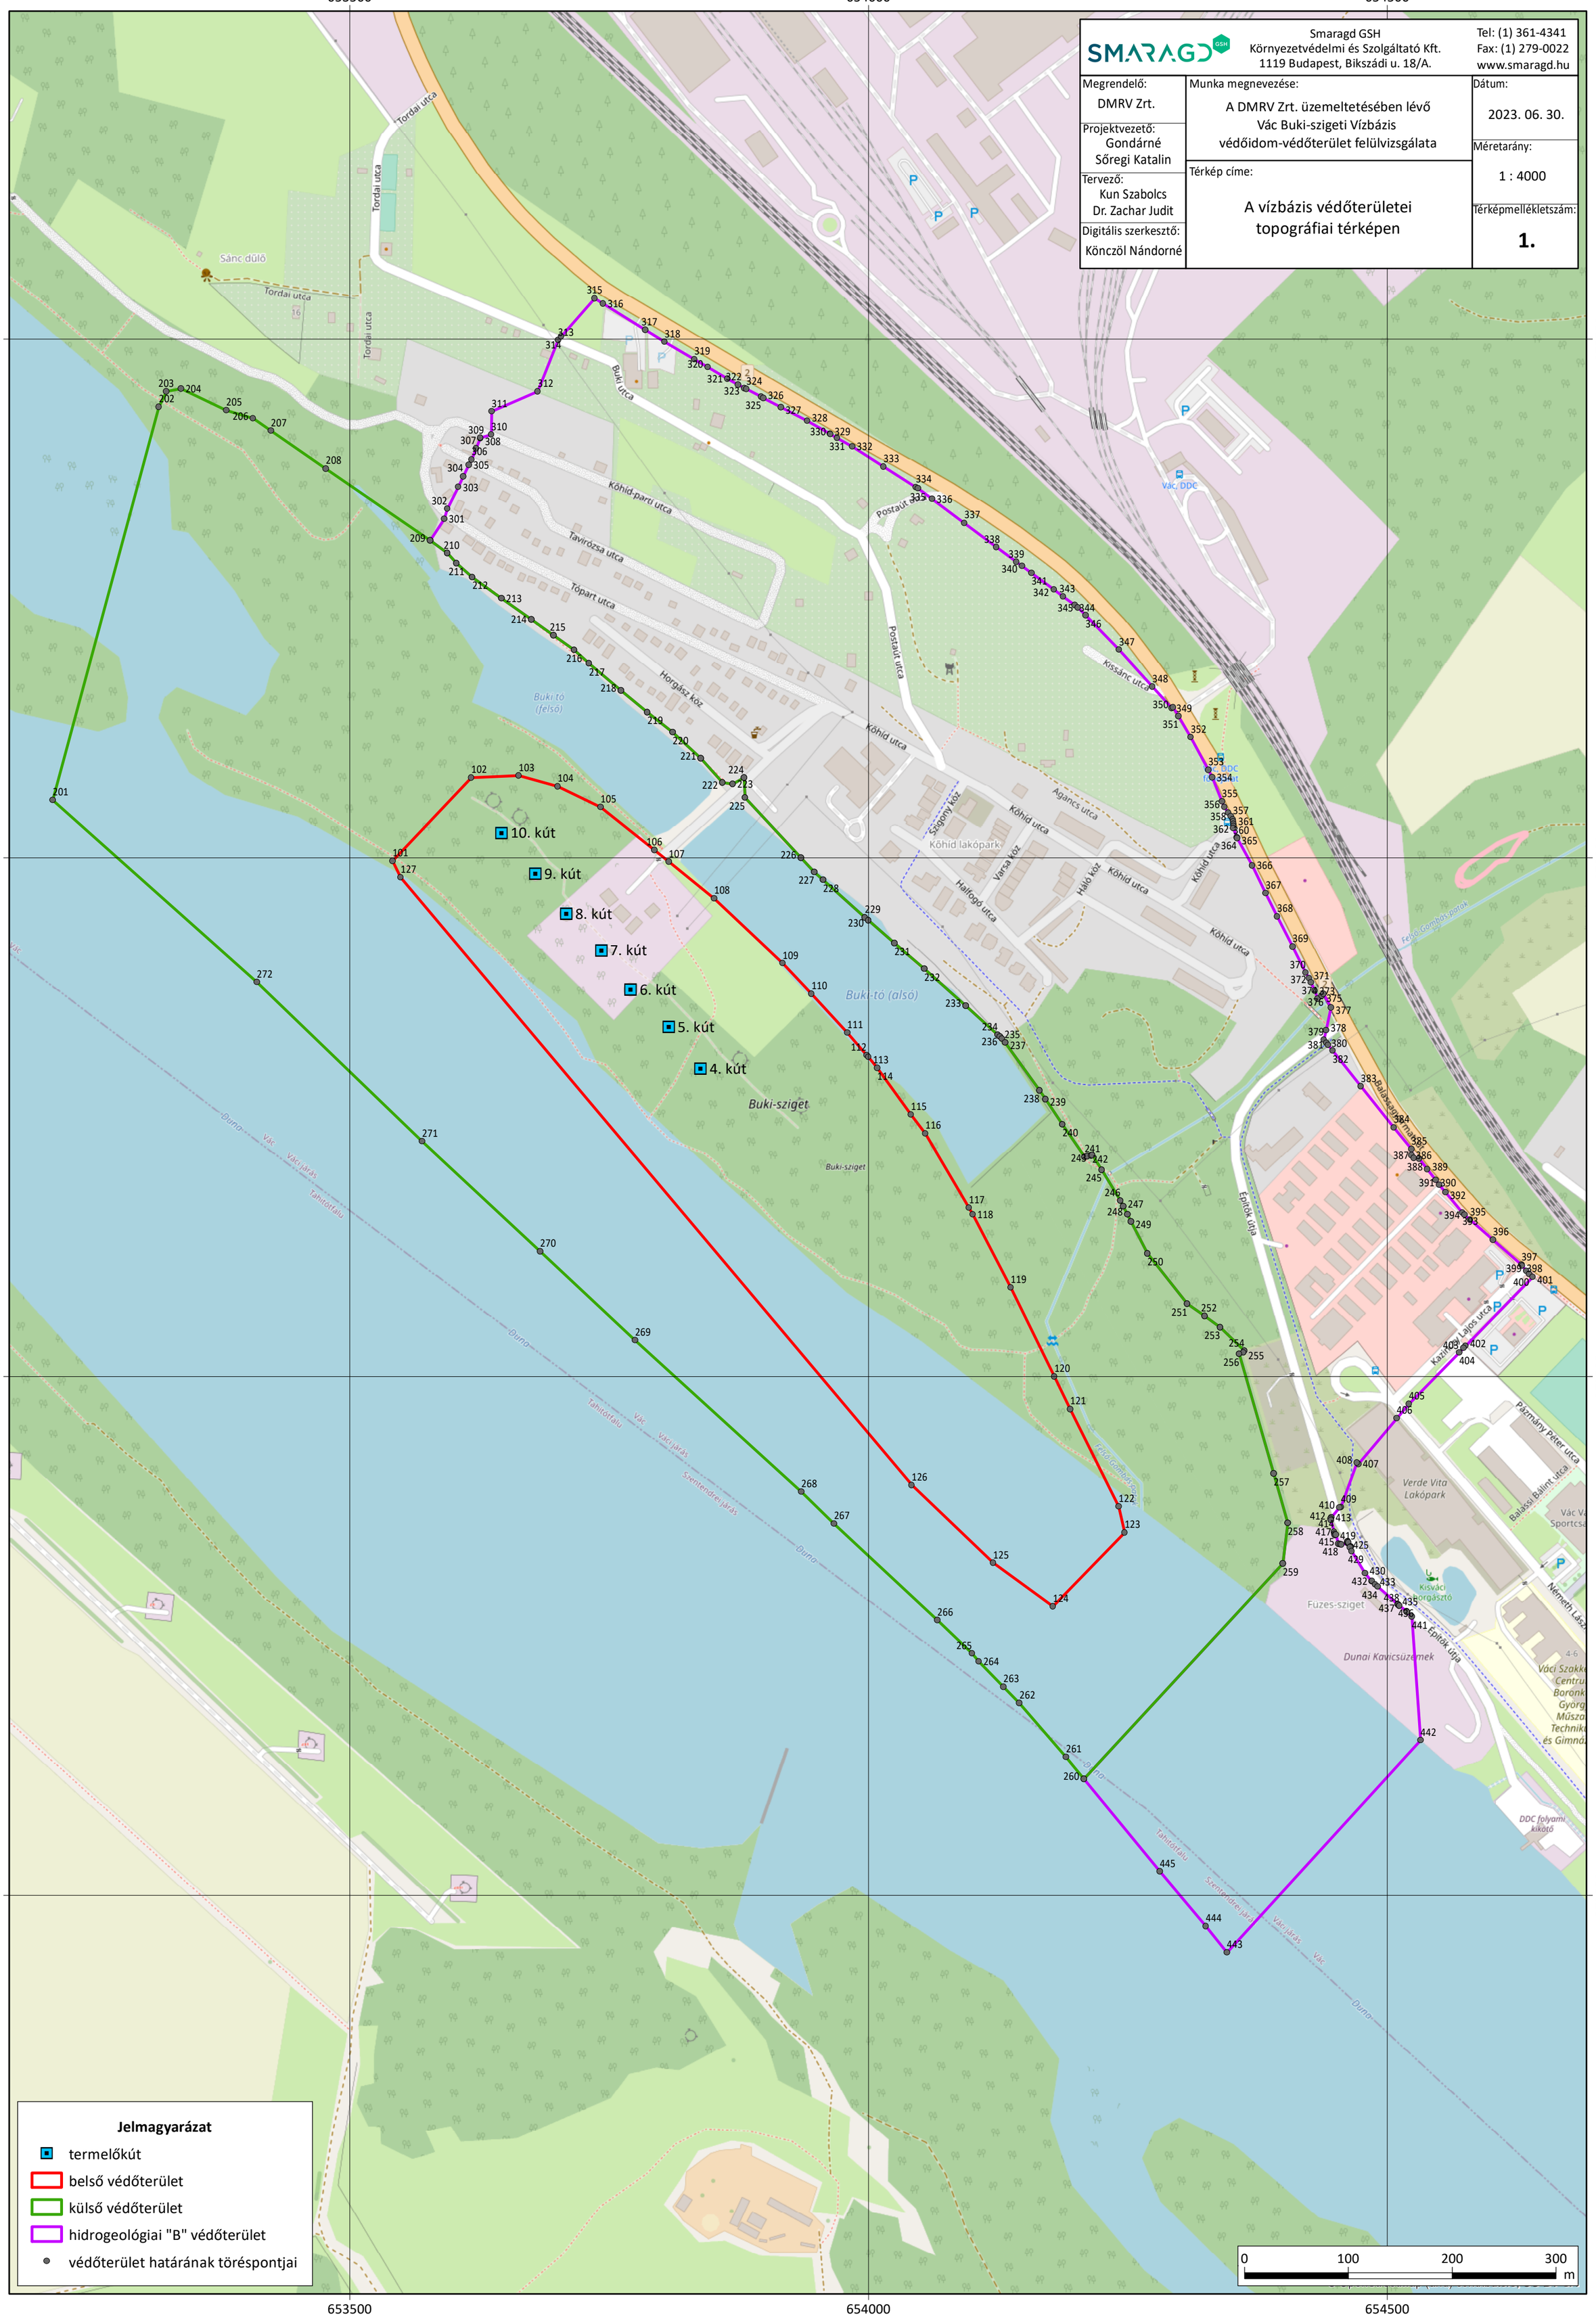
653500
654000
654500
273500
273000
272500
272000
Smaragd GSH
Környezetvédelmi és Szolgáltató Kft.
1119 Budapest, Bikszádi u. 18/A.
Tel: (1) 361-4341
Fax: (1) 279-0022
www.smaragd.hu
Megrendelő:
DMRV Zrt.
Projektvezető:
Gondárné Sőregi Katalin
Tervező:
Kun Szabolcs
Dr. Zachar Judit
Digitális szerkesztő:
Könczöl Nándorné
Munka megnevezése:
A DMRV Zrt. üzemeltetésében lévő Vác Buki-szigeti Vízbázis védőidom-védőterület felülvizsgálata
Térkép címe:
A vízbázis védőterületei topográfiai térképen
Dátum:
2023. 06. 30.
Méretarány:
1 : 4000
Térképmellékletszám:
1.
10. kút
9. kút
8. kút
7. kút
6. kút
5. kút
4. kút
Buki-sziget
Buki-tó (felső)
Buki-tó (alsó)
Köhíd-parti utca
Köhíd utca
Tordai utca
Buki utca
Horgász köz
Tópart utca
Kissánc utca
Postaút utca
Köhíd lakópark
Verde Vita Lakópark
Füzes-sziget
Dunai Kavicsüzemek
Duna
Jelmagyarázat
termelőkút
belső védőterület
külső védőterület
hidrogeológiai "B" védőterület
védőterület határának töréspontjai
0
100
200
300
m

Smaragd GSH
Környezetvédelmi és Szolgáltató Kft.
1119 Budapest, Bikszádi u. 18/A.
Tel: (1) 361-4341
Fax: (1) 279-0022
www.smaragd.hu
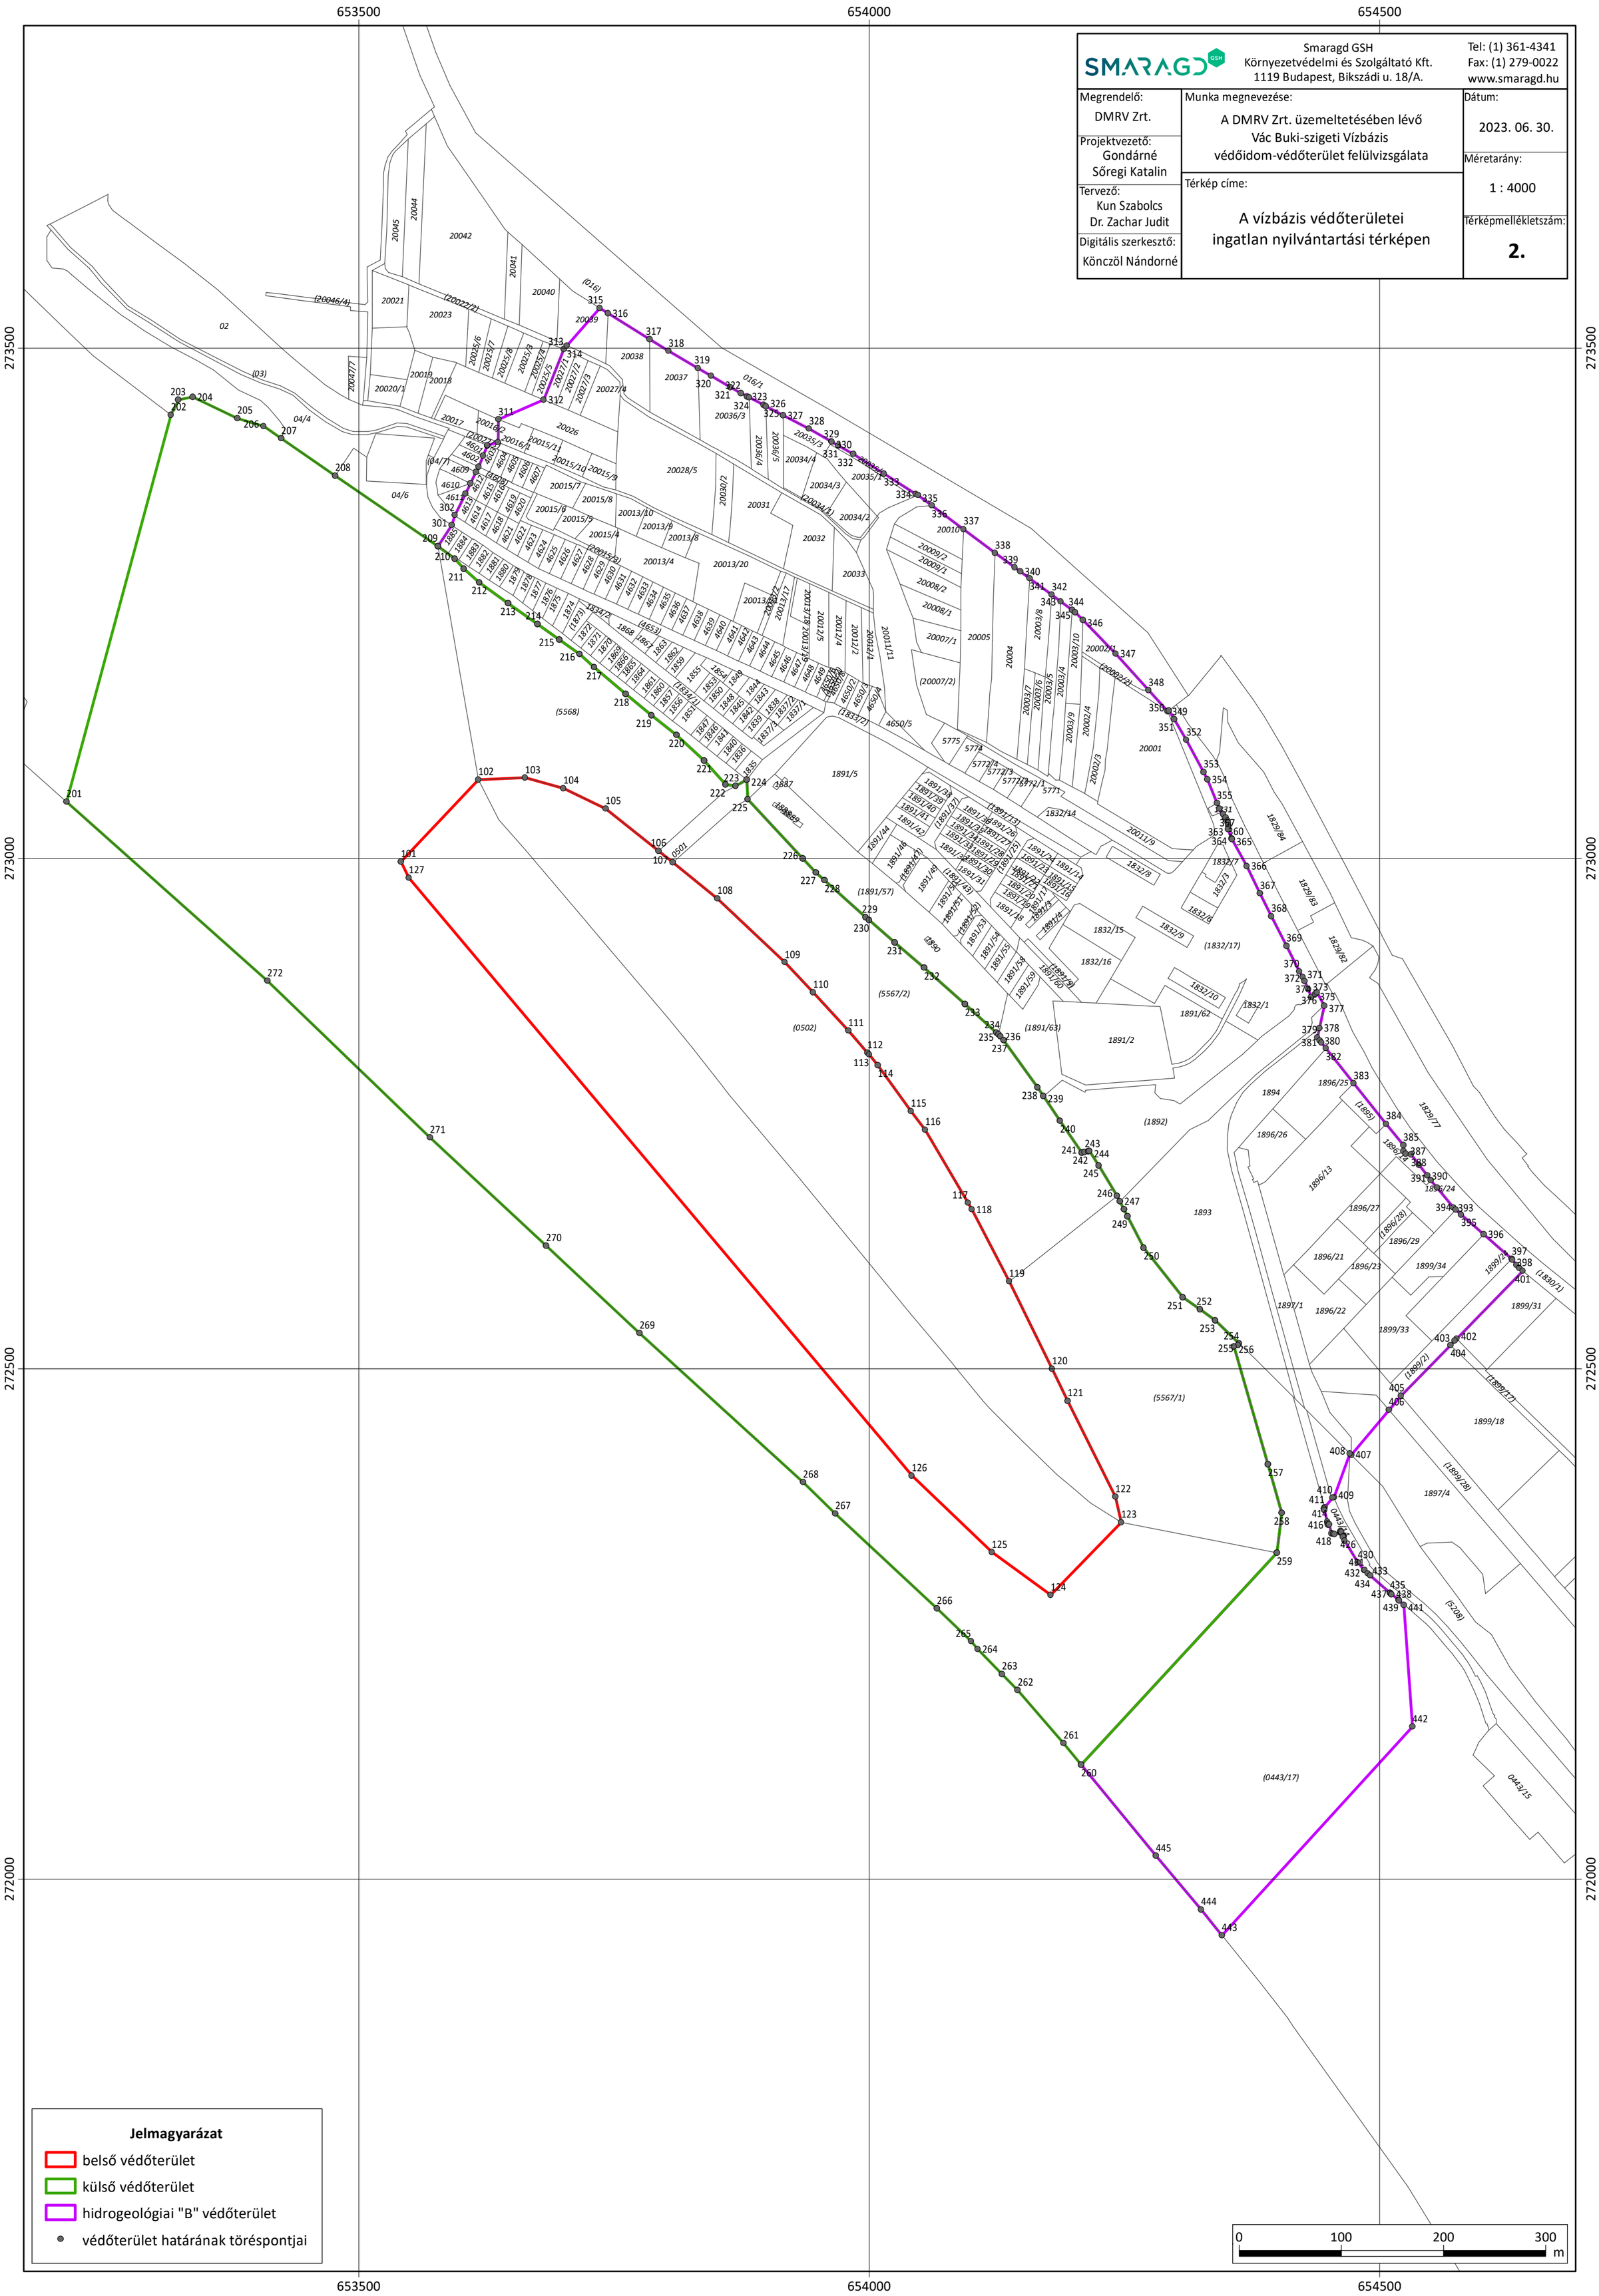
Megrendelő: DMRV Zrt.	Munka megnevezése: A DMRV Zrt. üzemeltetésében lévő Vác Buki-szigeti Vízbázis védőidom-védőterület felülvizsgálata	Dátum: 2023. 06. 30.
Projektvezető: Gondárné Sőregi Katalin		Méretarány: 1 : 4000
Tervező: Kun Szabolcs, Dr. Zachar Judit	Térkép címe: A vízbázis védőterületei ingatlan nyilvántartási térképen	Térképmelléklet szám: **2.**
Digitális szerkesztő: Könczöl Nándorné